

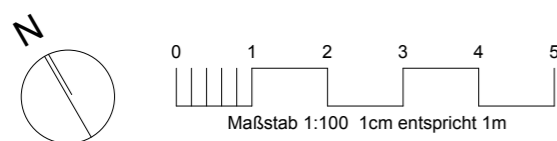


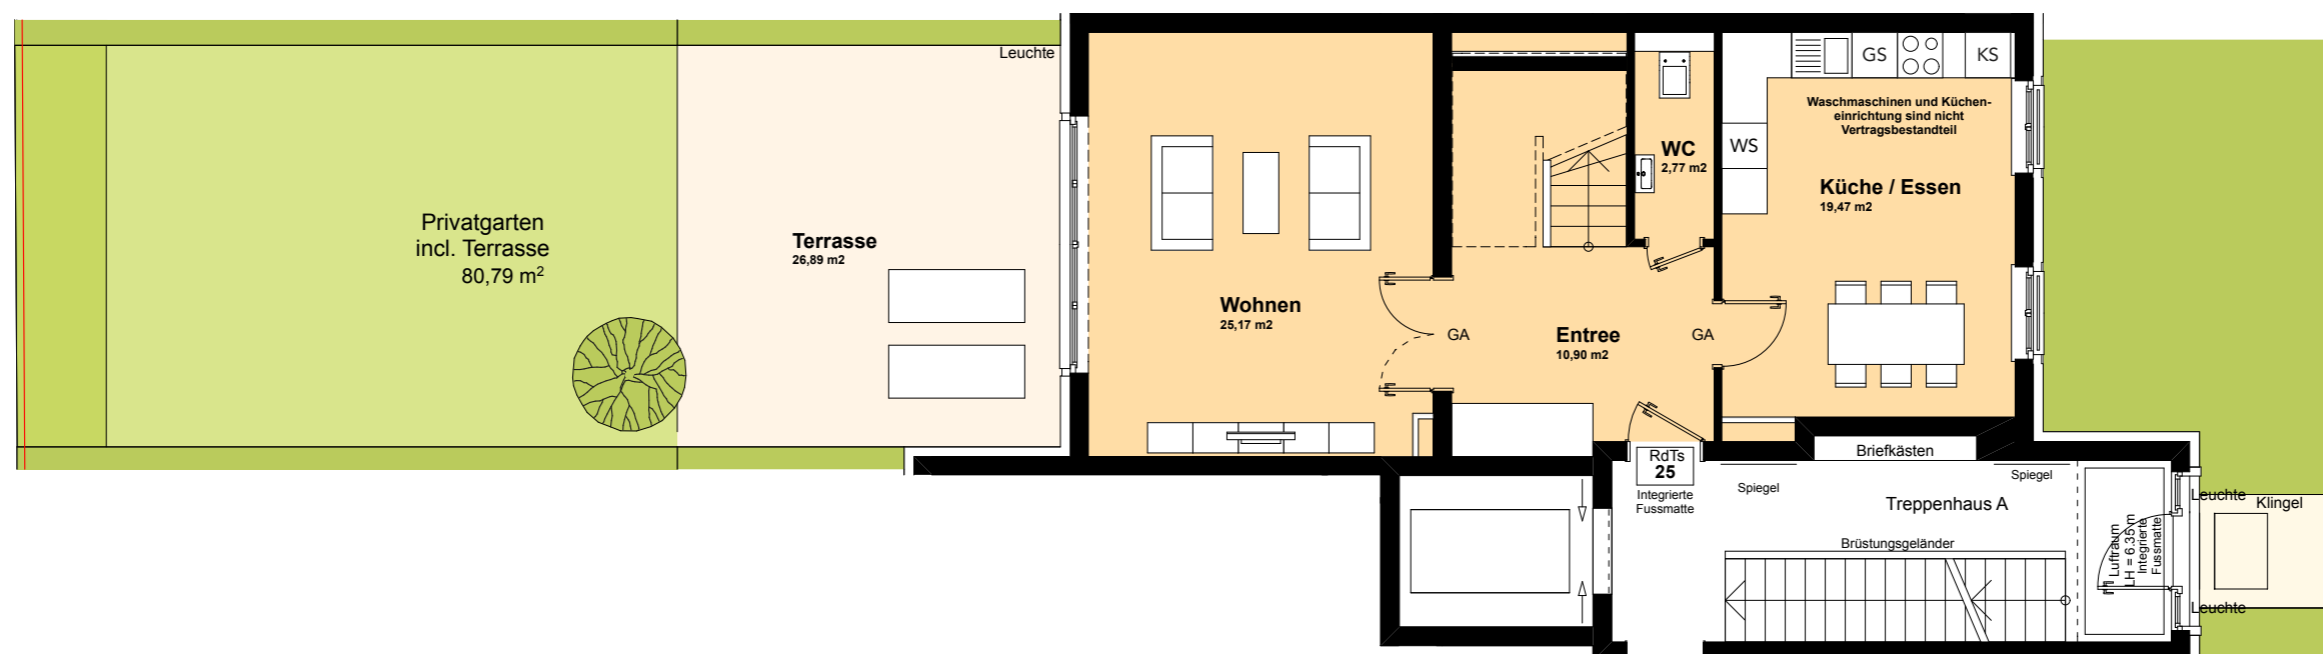

Garten-Wohnung 25

06.08.10

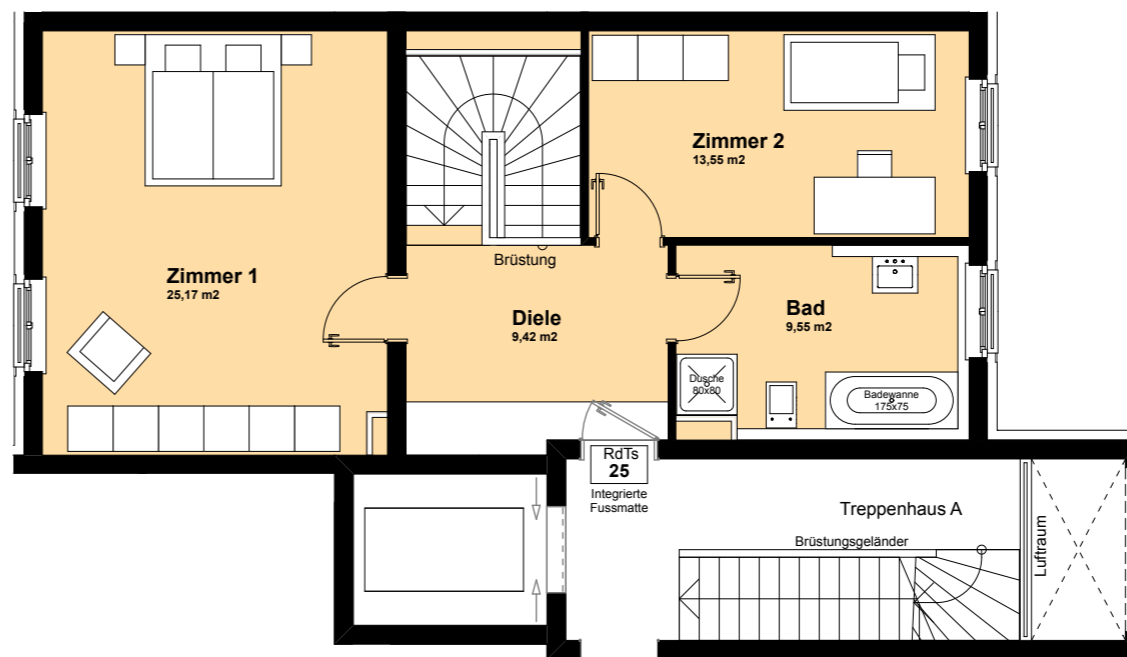

- Gartenhaus 2
- Erdgeschoss / 1.Obergeschoss
- Wohnfläche ca. 129,5 m², inklusive Gartenterrassen

Kücheneinrichtungen, Waschmaschinen und Trockner sind nicht Vertragsbestandteil.
Kamine und Kaminanschlüsse sind nicht Vertragsbestandteil.
Vorbehaltlich Änderungen Statik, Haustechnik, BSR, Entwurfs- und Genehmigungsplanung / Baugenehmigung.

